



PLANIMETRIA PIANO QUOTA -3,00 M - LOCALE FORNO

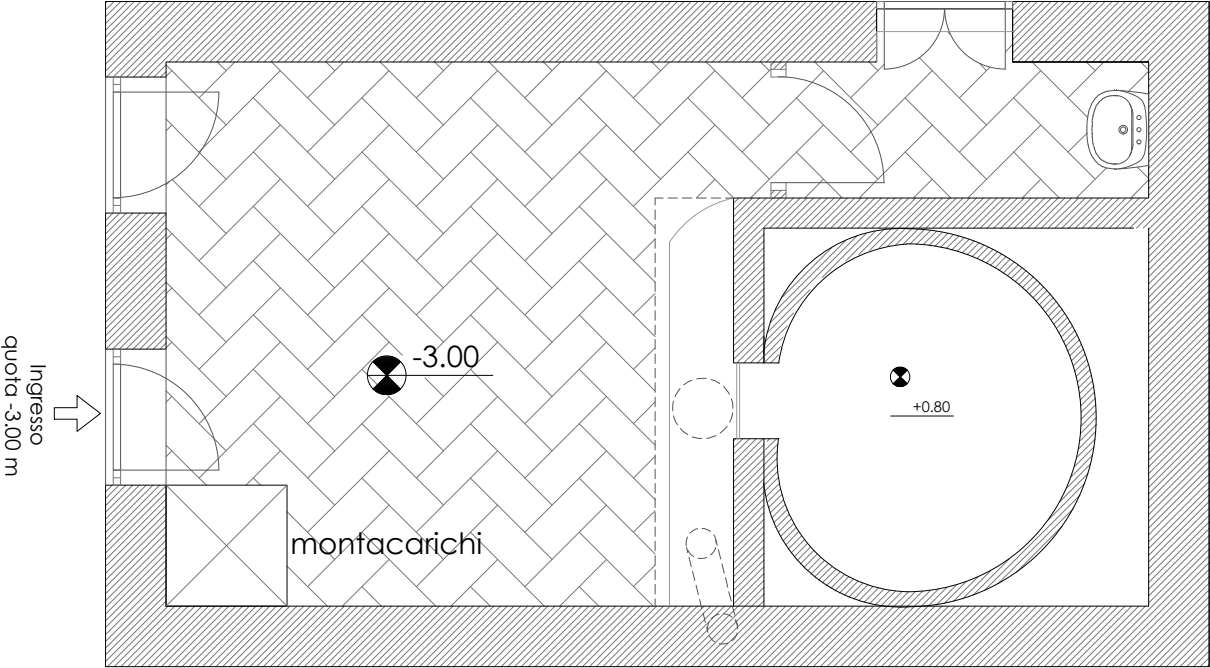

scala 1:50

PLANIMETRIA PIANO QUOTA 0,00 M - LOCALE LAVORAZIONE

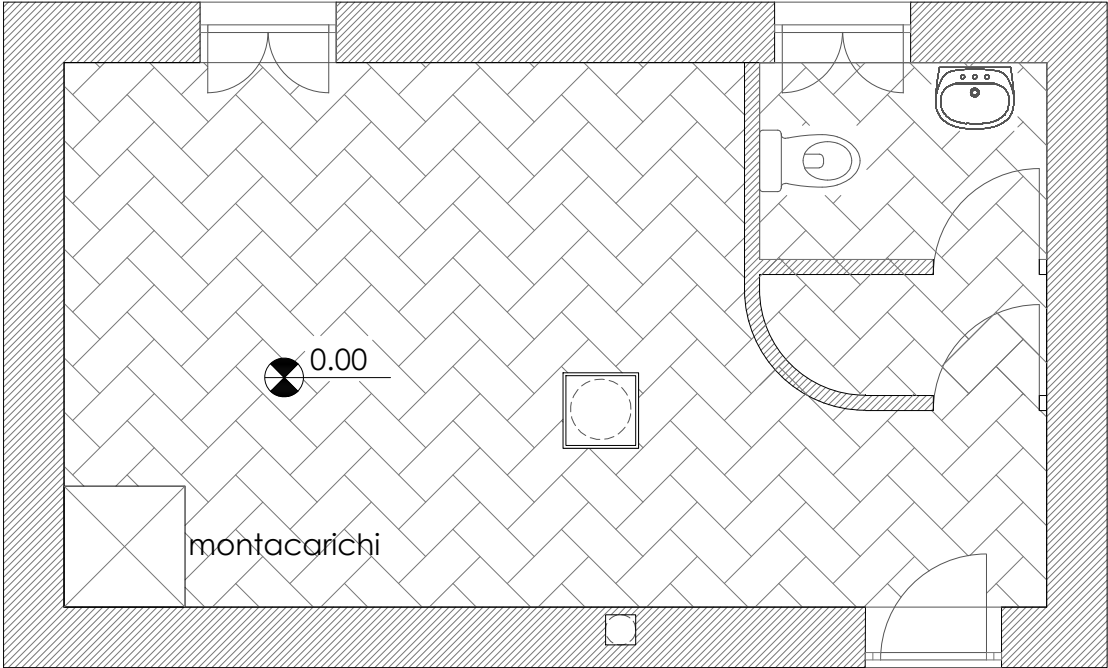

scala 1:50

Ingresso quota 0,00 m